


户外导视布局点位图

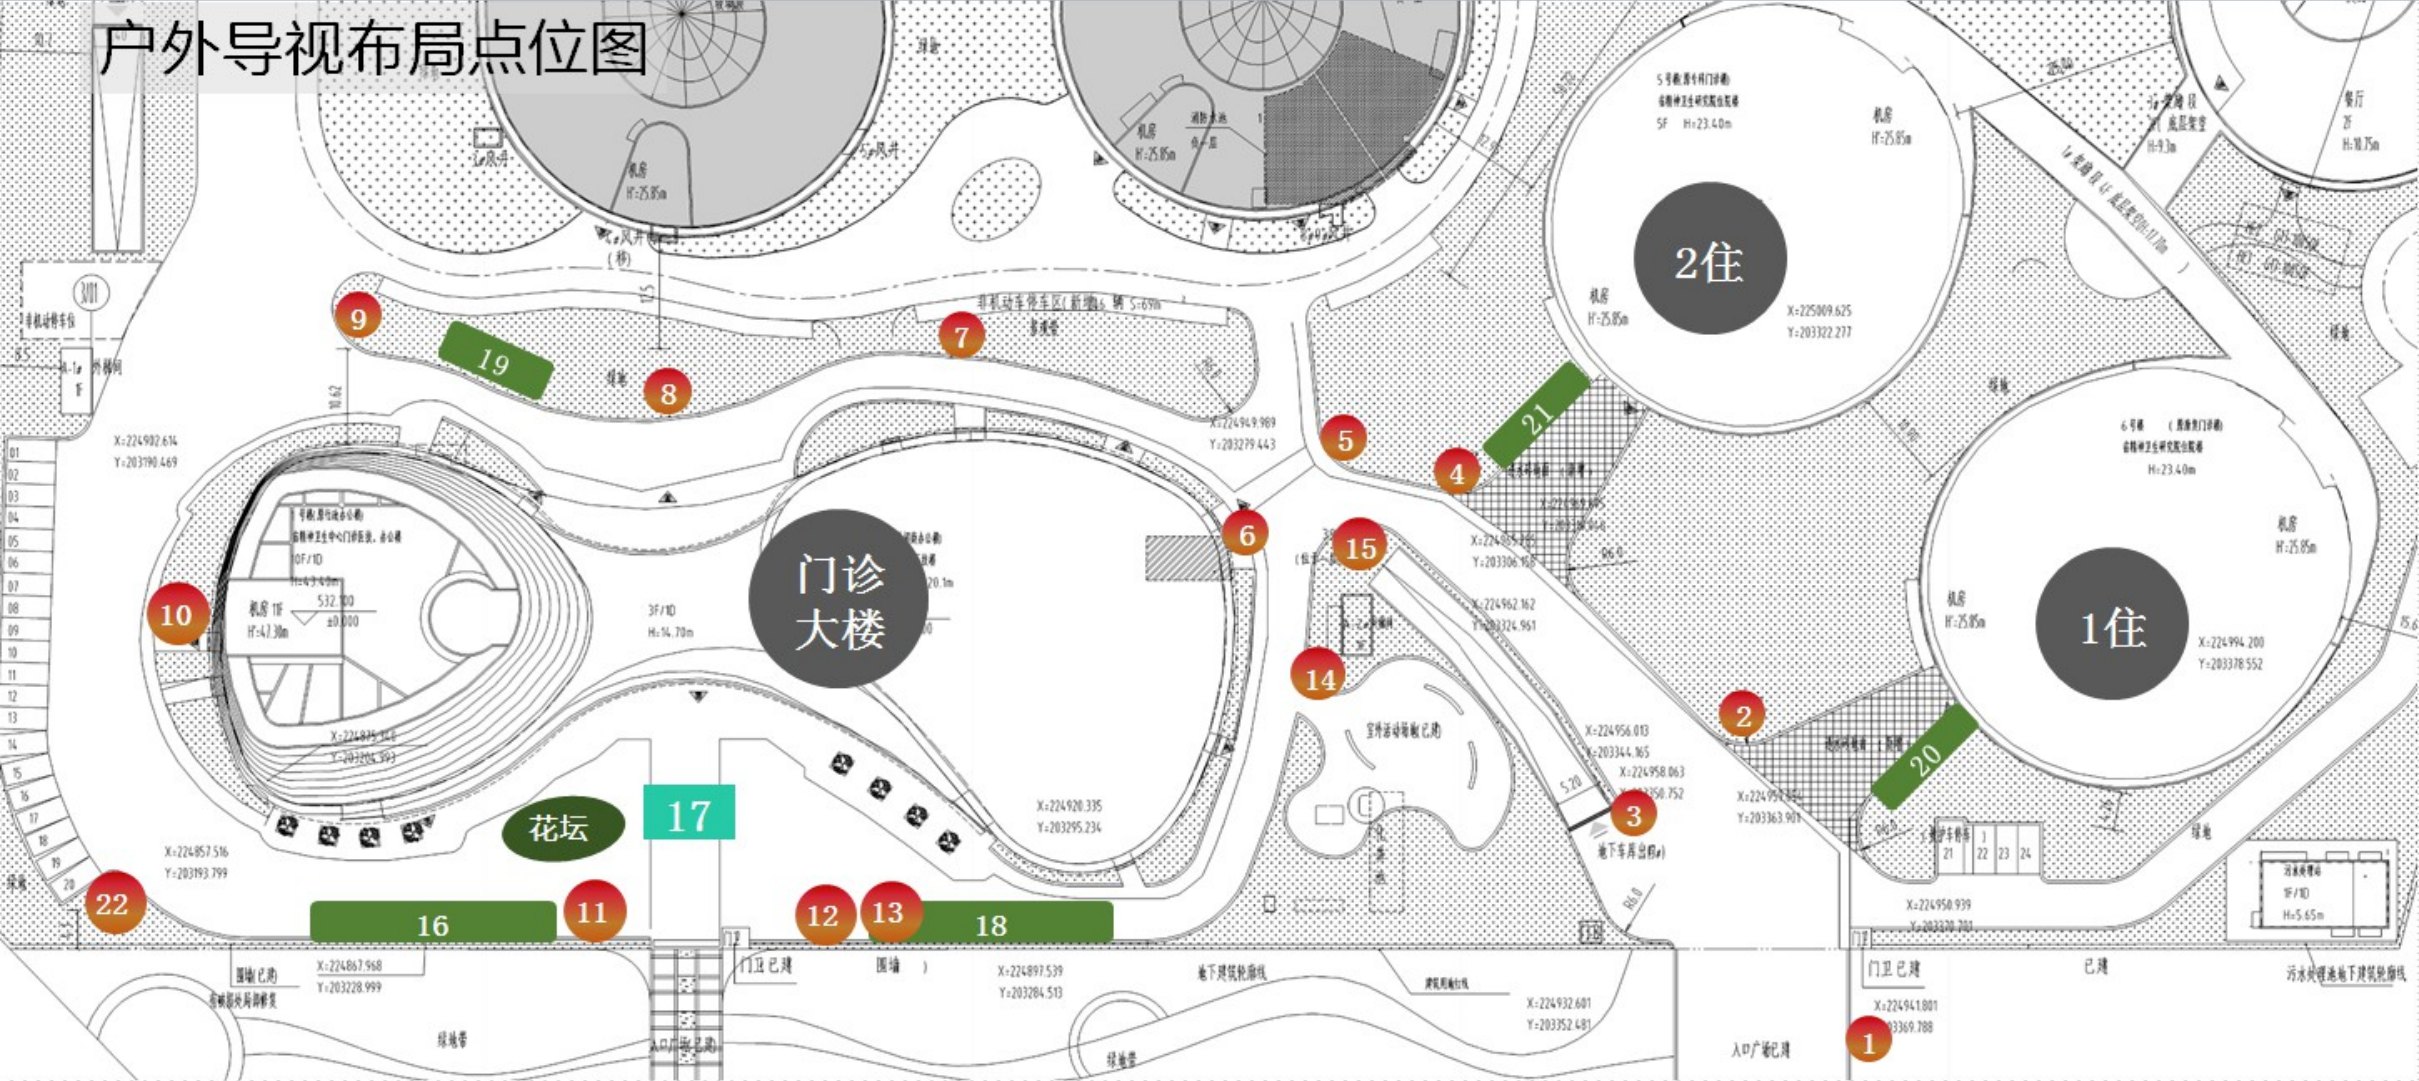

- | | | | | | | |
|---------------------|-----------------|----------------|-------------|------------|----------|-------------|
| 1 停车场入口导视 | 2 一住弧形导视 | 3 停车场入口导视 | 4 二住弧形导视 | 5 两院分区导视 | 6 人行导视 | 7 人行导视 |
| 8 人行导视 | 9 人行导视 | 10 行政楼导视 (不发光) | 11 主入口人行导视 | 12 主入口人行导视 | 13 院总平面图 | 14 地下车库行人入口 |
| 15 行车路线指引 (直行出口、禁右) | 16 文化墙/文化栏 (4组) | 17 旗杆 (6*4m) | 18 宣传栏 (4组) | 19 文化宣传展示 | 20 宣传栏 | 21 宣传栏 |
| 22 专用停车位 (移动标识、不发光) | | | | | | |