


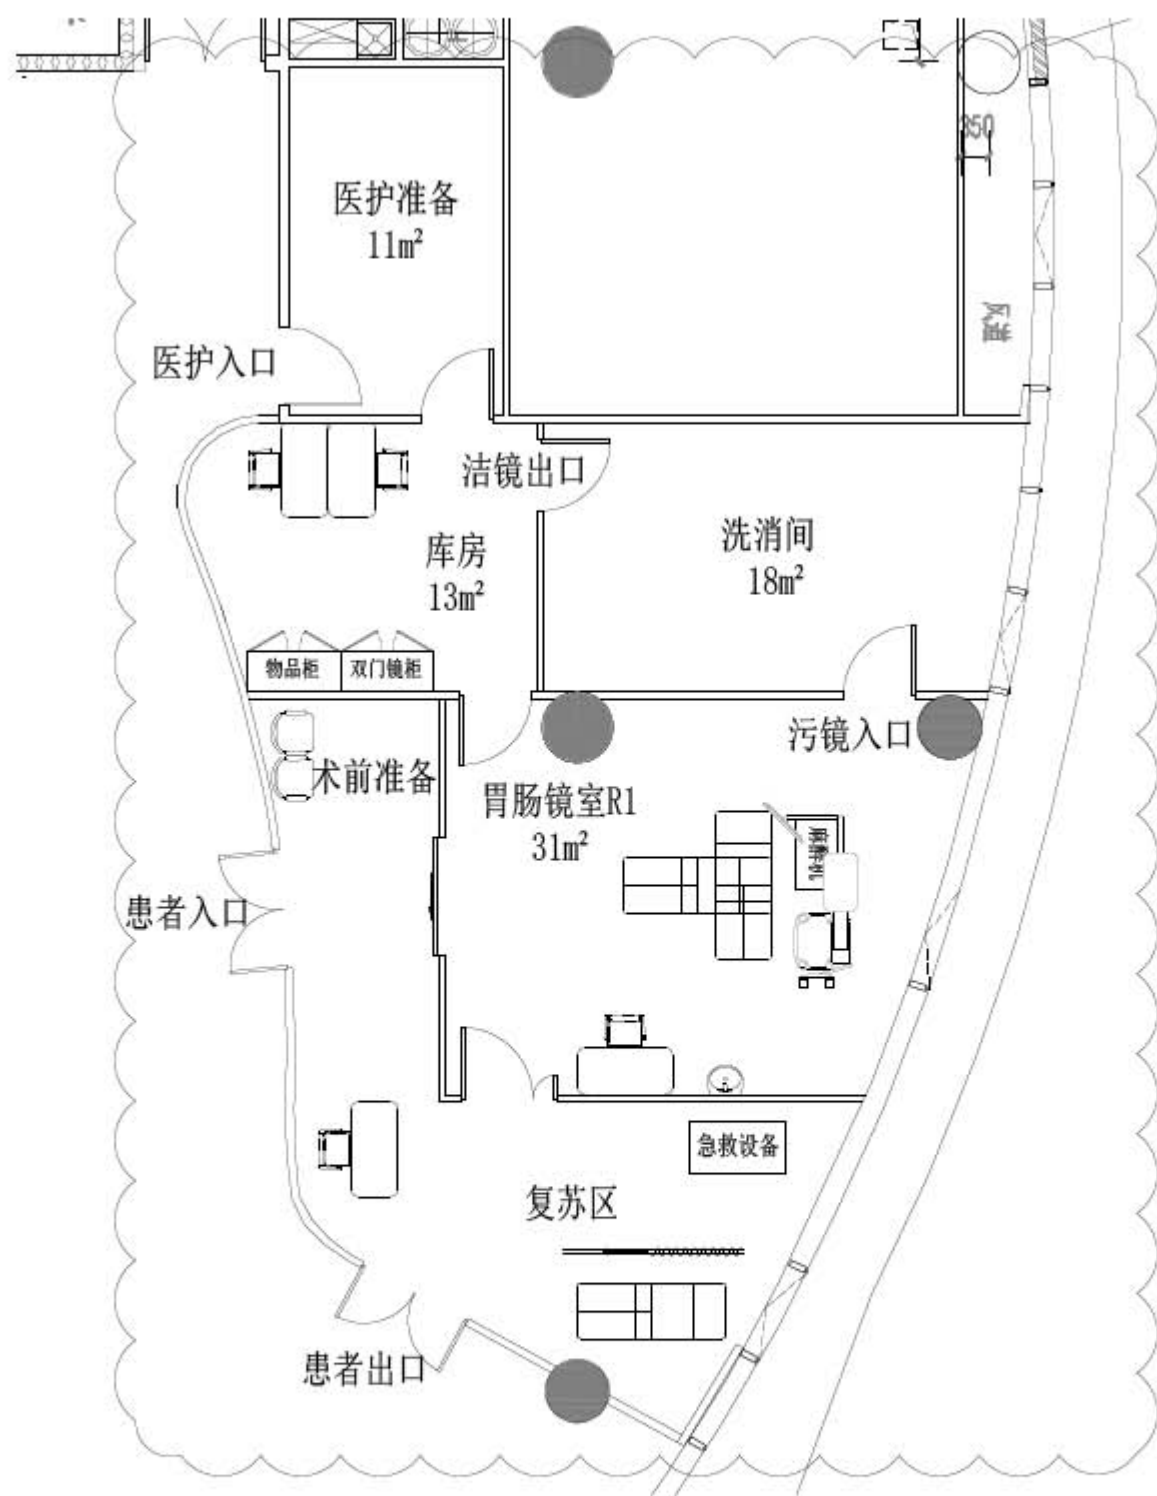

图例一



EP-T1 (A)
内镜专用吊塔



EP-T1 (B)
内镜专用吊塔



WN-P2
台车

图例二

内镜动线

患者动线

医护动线



注意事项

① 本图并非建筑工程图纸，仅供方案商讨参考之用，不可作为施工依据。

② 所载全部内容仅供本项目用户参考，不得提供任何第三方使用、复制。